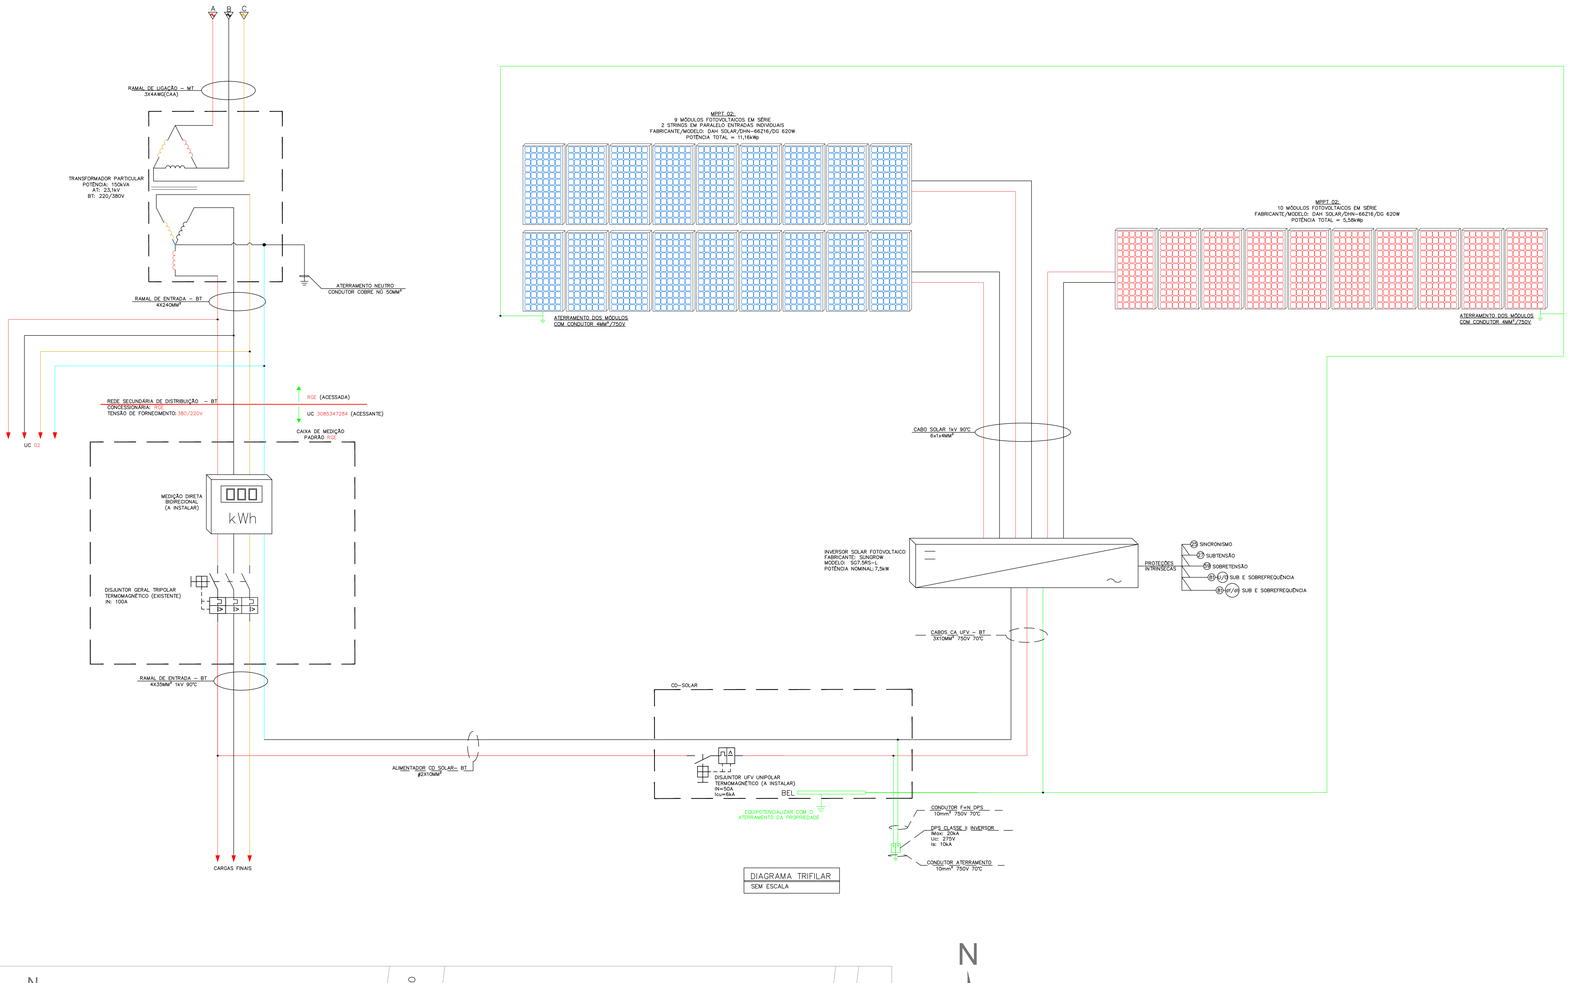

DIAGRAMA TRIFILAR
SEM ESCALA

DISJUNTOR
SEM ESCALA

PADRÃO DE ENTRADA
SEM ESCALA

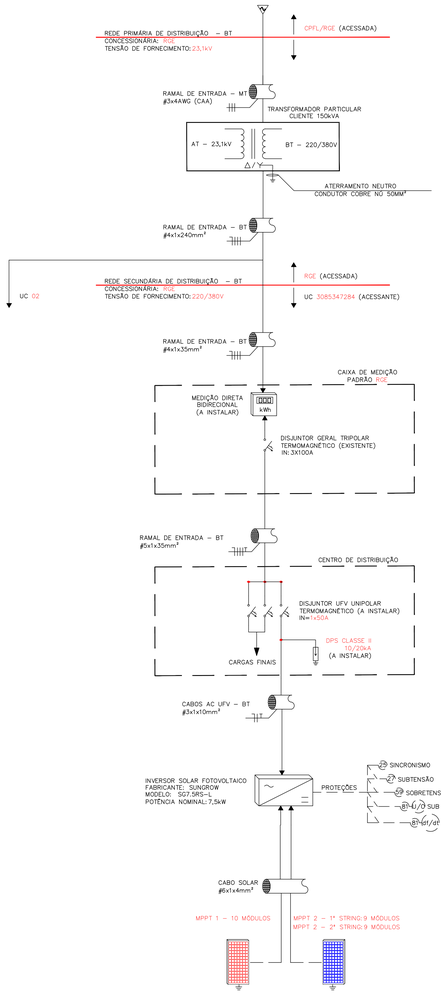

DIAGRAMA UNIFILAR
SEM ESCALA

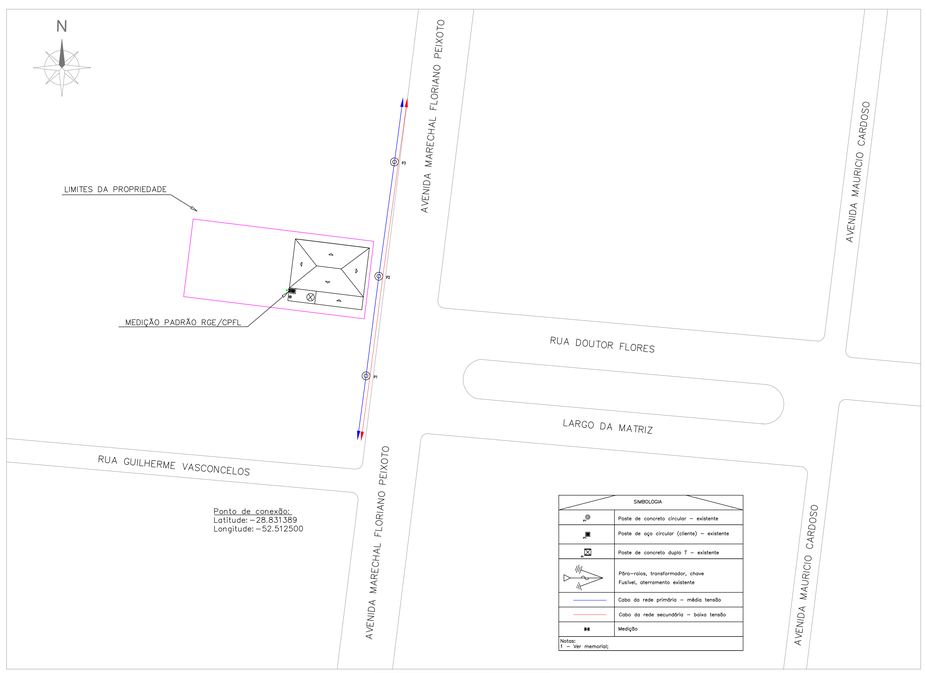

SIMBOLOGIA	
	Poste de concreto circular – existente
	Poste de aço circular (cliente) – existente
	Poste de concreto duplo T – existente
	Pára-raios, transformador, chave Fusível, aterramento existente
	Cabo da rede primário – média tensão
	Cabo da rede secundária – baixa tensão
	Medição

Notas:
1 – Ver memorial;

PLANTA DE SITUAÇÃO E LOCALIZAÇÃO
SEM ESCALA

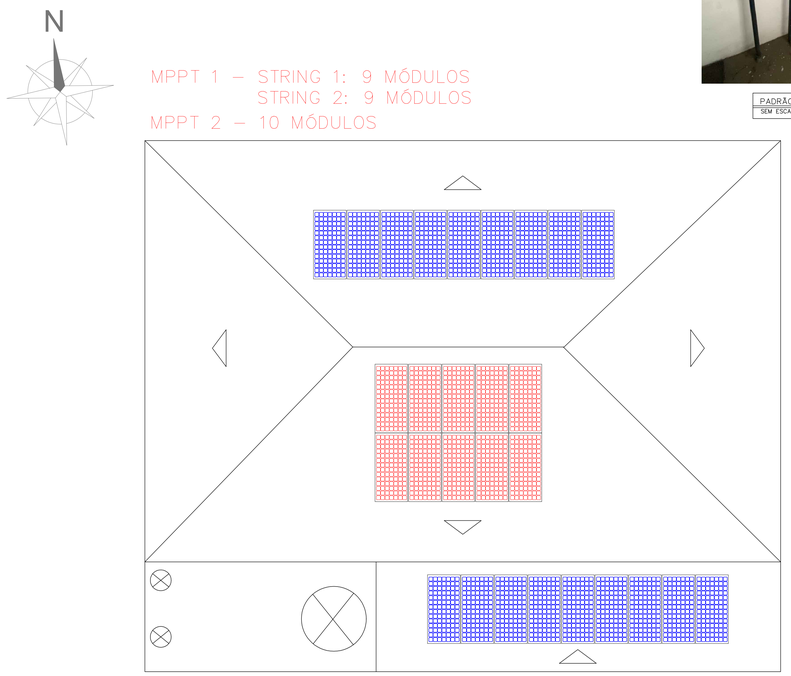

LAYOUT DE MONTAGEM DO SISTEMA UFV
ESCALA 1:75

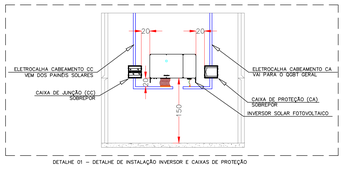

DETALHE 01 – DETALHE DE INSTALAÇÃO INVERSOR E CAIXAS DE PROTEÇÃO

DETALHE 03 – PLACA GERAÇÃO PRÓPRIA

NOTAS:
1. O INVERSOR SOLAR DEVE SER INSTALADO A 150CM DO PISO ACABO E RESPEITAR AS DISTÂNCIAS DE SEGURANÇA ENTRE CAIXAS DE PROTEÇÃO E ENTRAESTRUTURA CONFORME DETALHE 01.
2. CAIXAS DE PROTEÇÃO DEVEM ESTAR ATERRADOS BEM COMO A ESTRUTURA METÁLICA DOS PAINÉIS.
3. PELO MENOS DUAS PLACAS DE ADVERTÊNCIA, CONFECCIONADAS EM AÇO INOXIDÁVEL OU ALUMÍNIO ANODIZADO DEVERÃO SER AFIXADAS DE FORMA PERMANENTE NA TAMPA DA CAIXA DE MEDIÇÃO DO PADRÃO DE ENTRADA OU CABINE PRIMÁRIA DA UNIDADE CONSUMIDORA E NO PONTO DE ENTREGA DA INSTALAÇÃO COM OS DIZERES "CUIDADO – RISCO DE CHOQUE ELÉTRICO – GERAÇÃO PRÓPRIA" E GRAVAÇÃO INDELÉVEL.

Título do Projeto: PROJETO DE MICROGERAÇÃO DE ENERGIA SOLAR 7,5kW		
Nome do Empreendimento: CAMARA MUNICIPAL DE VEREADORES DE SOLEDADE	CNPJ: 08.017.662/0001-86	Finalidade: PESSOA JURIDICA
Endereço: AV MAL FLORIANO PEIXOTO, 744, BT	Bairro: CENTRO	Cidade-Estado: SOLEDADE – RS
Número e data da ART de Projeto: 14439665		
Contratante: CAMARA MUNICIPAL DE VEREADORES DE SOLEDADE	CNPJ/CPF/Identidade: 08.017.662/0001-86	Telefone: (54) 3381-1899
RT(Engo. Eletricista): ENG. AMANDA COSTA MAIA	CREA/Região: 252200/RS	Folha: 01/01